


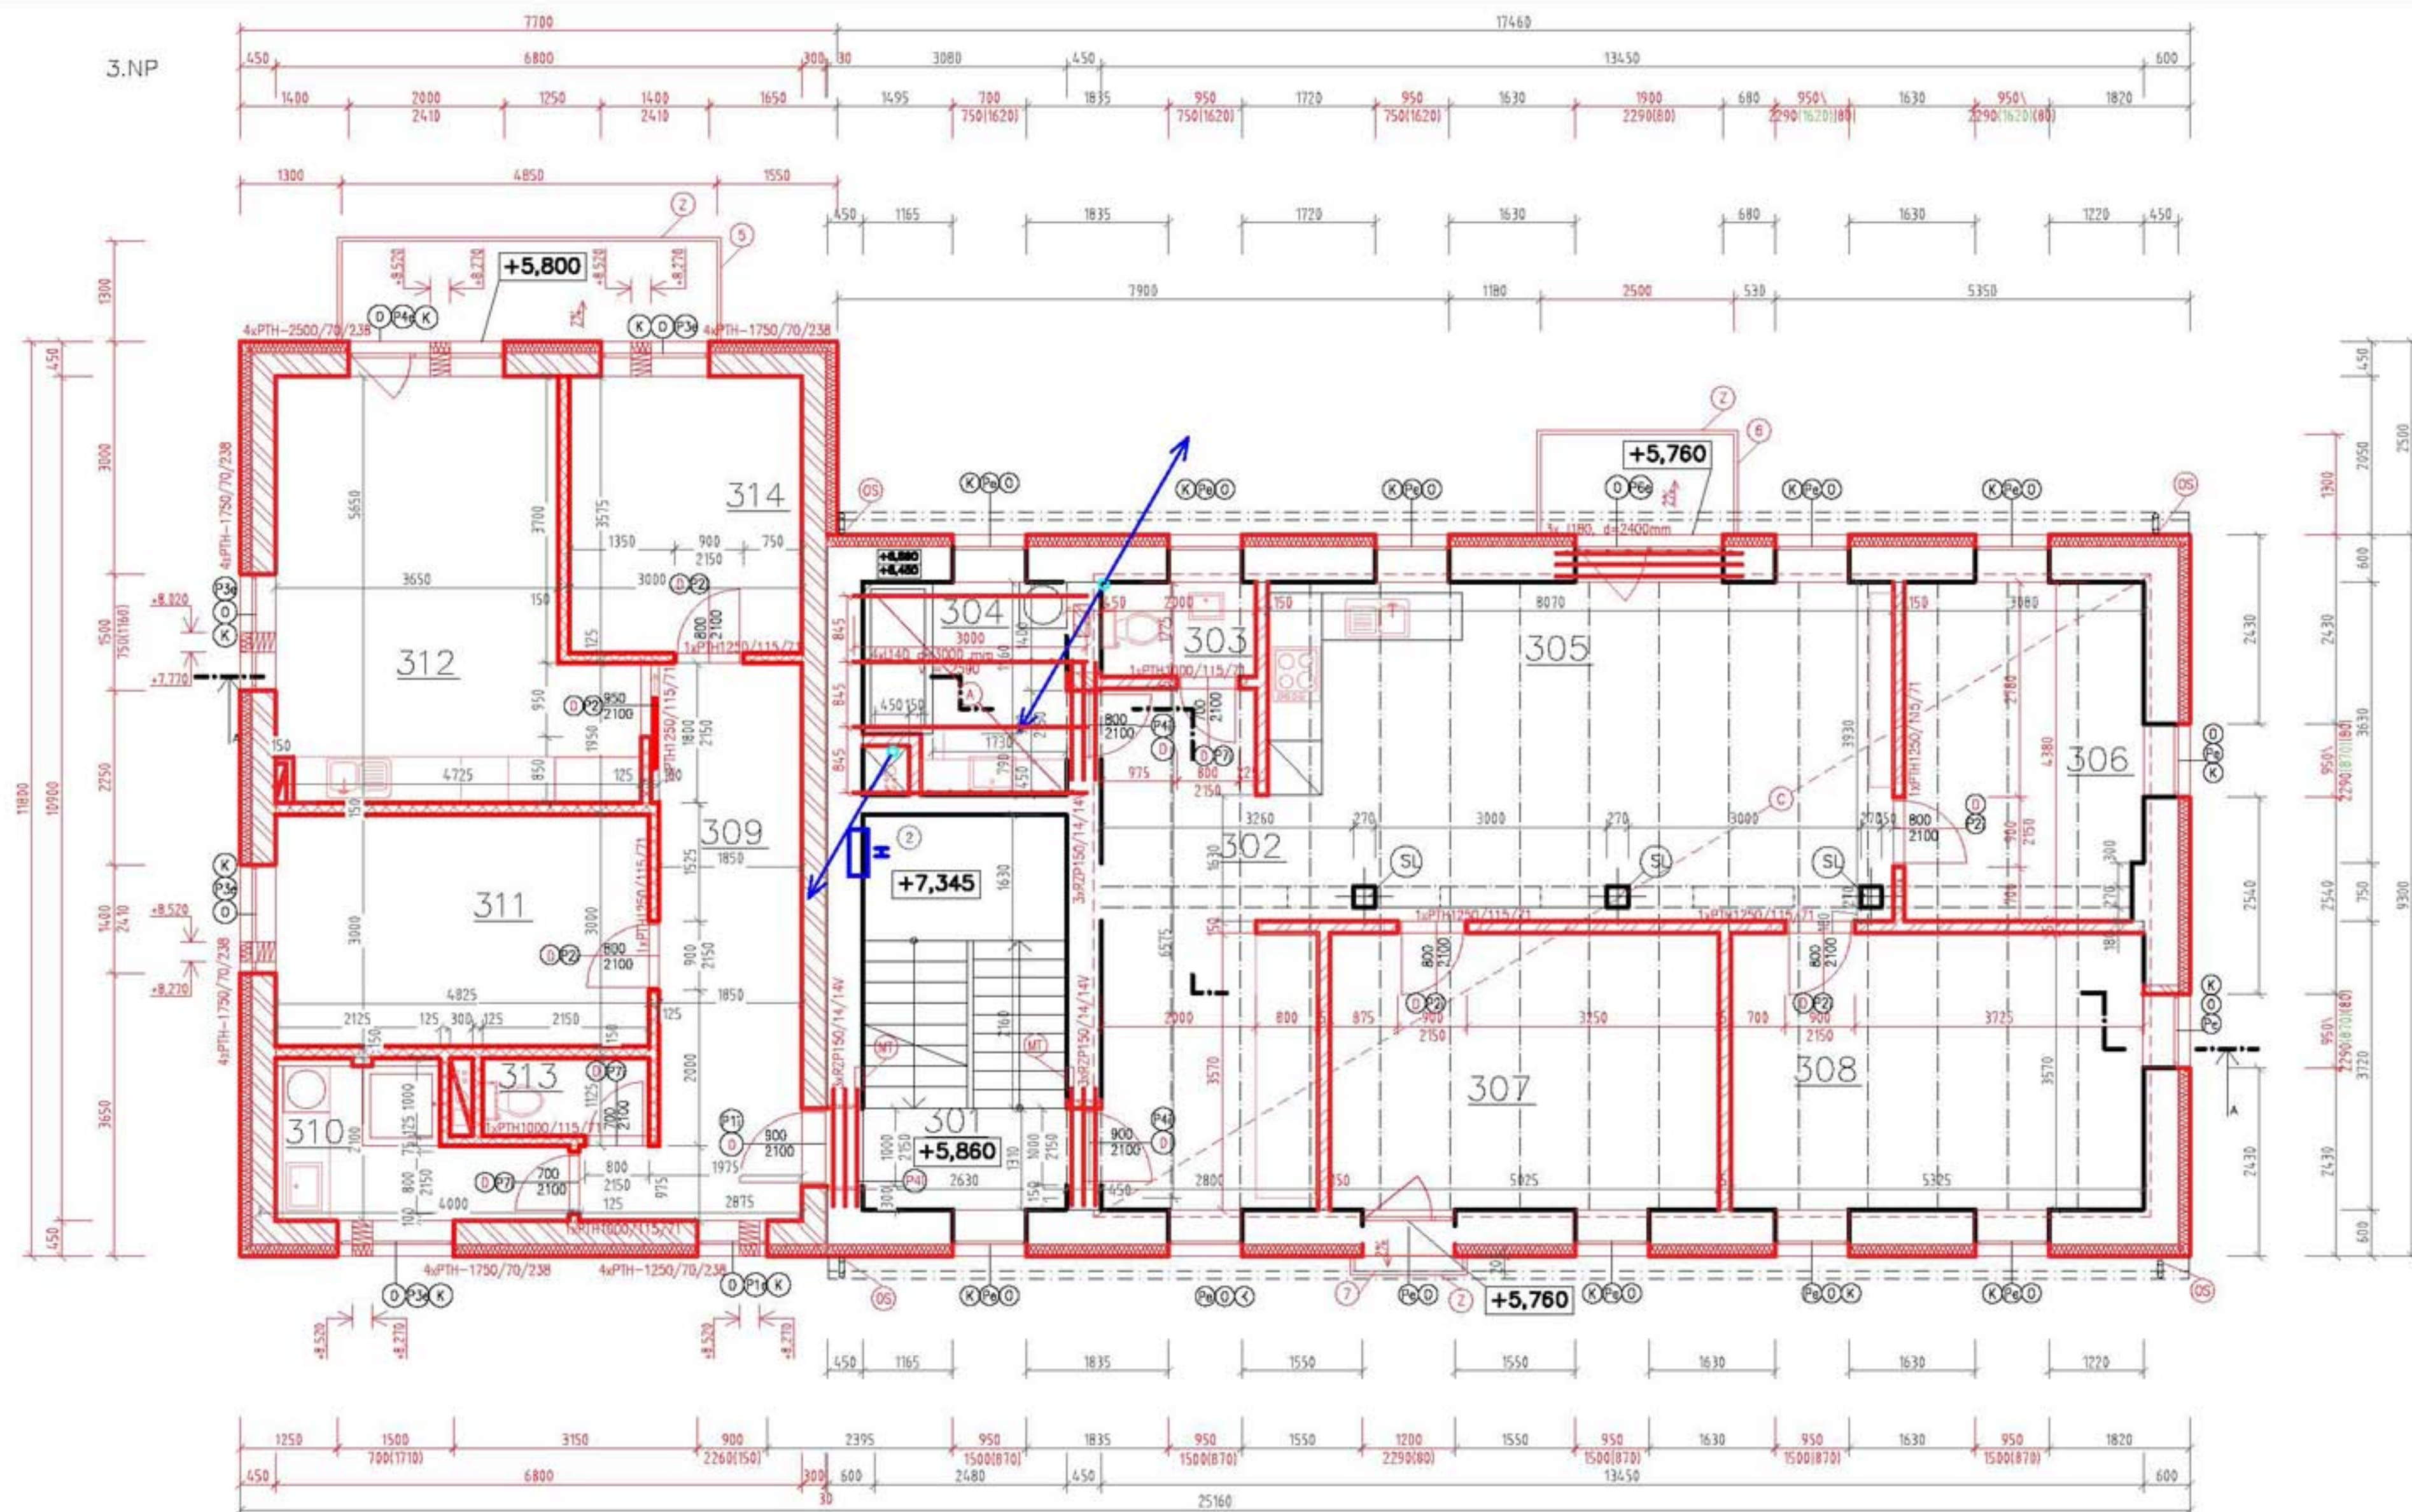

LEGENDA MÍSTNOSTÍ

Č.MÍSTNOSTI	MÍSTNOST	VÝMĚRA(m ²)	PODLAHA
301	CHODBA SE SCHODIŠTĚM	13,41	KERAM.DL.
302	CHODBA	17,08	VINYL
303	TOAleta	2,60	KERAM.DL.
304	KOUPELNA	6,45	KERAM.DL.
305	OBÝVACÍ PROSTOR S KK	33,51	KERAM.DL.+VINYL
306	POKOJ	13,38	VINYL
307	LOŽNICE	17,31	VINYL
308	POKOJ	20,80	VINYL
309	CHODBA	14,05	VINYL
310	KOUPELNA	6,28	KERAM.DL.
311	LOŽNICE	14,76	VINYL
312	OBÝVACÍ PRDSTOR S KK	24,60	KERAM.DL.+VINYL
313	WC	1,91	KERAM.DL.
314	POKOJ	10,36	VINYL

LEGENDA MATERIÁLU

- ZDIVO Z CPP 250-600mm
- VNĚJŠÍ ZDIVO POROTHERM 30Profi 247/249/300, Na maltu pro tenké spáry.
- PRÍČKY POROTHERM 11,5 Profi 497/249/115, Na maltu pro tenké spáry.
- PRÍČKY Z SDK, tl.150mm
- KONTAKTNÍ ZATEPLOVACÍ SYSTÉM Tepelná izolace – EPS tl. 150 mm
- STÁVAJÍCÍ STAV
- NOVÁ KONSTRUKCE
- BOURACÍ PRÁCE

LEGENDA HMOT

- NOVÉ KONSTRUKCE
- BOURANÉ KONSTRUKCE

SPECIFIKACE

- P_e PŘEKLAD - EXTERIÉR
- P_i PŘEKLAD - INTERIÉR
- O OKENNÍ VÝPLŇ
- D DVEŘNÍ VÝPLŇ
- K KLEMPÍŘSKÝ PRVEK
- SL SLOUP
- OS OKAPNÍ SVOD
- Z ZÁMEČNICKÝ VÝROBEK - ZÁBRADLÍ
- MT MĚŘÍČE TEPLA

VÝPIS PŘEKLADŮ

PŘEKLADY - EXTERIÉR

OZL. PRVKU	SCHEMA SESTAVY	NÁZEV PŘEKLADU	ROZMĚRY PŘEKLADU L/B/H x POČET ks (mm)	POČET SESTAV 3.NP (ks)
P1e		POROTHERM PŘEKLAD 7/23,8	1250/70/238 - 4 ks	1
P2e		POROTHERM PŘEKLAD 7/23,8	1500/70/238 - 4 ks	1
P3e		POROTHERM PŘEKLAD 7/23,8	1750/70/238 - 4 ks	4
P4e		POROTHERM PŘEKLAD 7/23,8	2500/70/238 - 4 ks	1
P5e		PŘEKLAD ROP 150/14/14	1500/140/140 - 4 ks	1
P6e		OCÉLOVÉ VÁLCOVÉ NOSNÍKY I 180, d=2400	2400/82/180 - 4 ks	1
P7e		VÝPIS STÁVAJÍCÍHO PŘEKLADU		

PŘEKLADY - INTERIÉR

OZL. PRVKU	SCHEMA SESTAVY	NÁZEV PŘEKLADU	ROZMĚRY PŘEKLADU L/B/H x POČET ks (mm)	POČET SESTAV 3.NP (ks)
P1i		POROTHERM PŘEKLAD 7/23,8	1250/70/238 - 3 ks	2
P2i		POROTHERM PŘEKLAD 11,5/7,1	1250/115/71 - 1 ks	5
P3i		PŘEKLAD ROP 150/14/14	1500/140/140 - 4 ks	1
P4i		PŘEKLAD ROP 150/14/14	1500/140/140 - 3 ks	3
P5i		OCÉLOVÉ VÁLCOVÉ NOSNÍKY I 180, d=2200	2200/82/180 - 3 ks	1
P6i		OCÉLOVÉ VÁLCOVÉ NOSNÍKY I 200, d=3000	3000/100/200 - 2 ks	1
P7i		POROTHERM PŘEKLAD 11,5/7,1	1000/115/71 - 1 ks	3

POZNÁMKY

- VYUŽITÍ STÁVAJÍCÍHO SCHODIŠTĚ - VYTVOŘENÁ NOVÁ NÁŠLAPNÁ VRSTVA - KERAMICKÁ DLAŽBA + LEPIDLO 15 mm; SOKL v. 50 mm
- BALKON - BETONOVÝ VYKONIZOVANÝ
- BALKON - OCELOVÝ ZAVĚŠENÝ
- BALKON - OCELOVÝ ZAVĚŠENÝ
- ŘEŠENÍ NOVÉHO ZASTROPENÍ - SKLADBA 58 - VE VÝŠCE +2,510 4x OCÉLOVÉ VÁLCOVÉ NOSNÍKY I140, L=3000 mm (OSOVÁ VZDÁLENOST 845 mm)
- PŘEKRYTÉ TRAPÉZOVÝM PLECHEM ZALITÉ BETONEM C25/30 (XC3 60 mm NAD VLNY PLECHU A VLOŽENÍ KARI SÍTĚ 8/6-150/150
- NOVÁ HŘEBÍKOBETONOVÁ PODLAHA

OBJEDNATEL: MMR, SOUŘAD. SYSTÉM - MK, VÝBĚRÝ SYSTÉM - BPV		AIH architekti, s.r.o.	
OBECNÝ PROJEKTANT:	AIH architekti, s.r.o.	AIH architekti, s.r.o.	AIH architekti, s.r.o.
HLAVNÍ ARCHITEKT PROJEKTU:	Ing. Mgr. JUDr. K. HAVRAN	Ing. Mgr. JUDr. K. HAVRAN	Ing. Mgr. JUDr. K. HAVRAN
VYPRACOVAN:			
INVESTOR:	MÍSTO STAVBY: 3000, 071 70	AIH architekti, s.r.o.	AIH architekti, s.r.o.
NÁZEV PRŮJEDU:	NÁZEV PRŮJEDU: 3000, 071 70	AIH architekti, s.r.o.	AIH architekti, s.r.o.
VÝKRES:	VÝKRES: VÝKRES STAVEBNÍCH ZMĚN PŮDORYS 3.NP	AIH architekti, s.r.o.	AIH architekti, s.r.o.
STUPĚŇ:	STUPĚŇ: 1:100	AIH architekti, s.r.o.	AIH architekti, s.r.o.
ČÍSLO VÝKRESU:	ČÍSLO VÝKRESU: 0.1.1.3	AIH architekti, s.r.o.	AIH architekti, s.r.o.